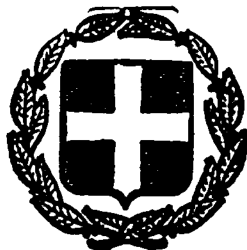


ΕΦΗΜΕΡΙΣ ΤΗΣ ΚΥΒΕΡΝΗΣΕΩΣ
ΤΗΣ ΕΛΛΗΝΙΚΗΣ ΔΗΜΟΚΡΑΤΙΑΣ

ΕΝ ΑΘΗΝΑΙΣ
ΤΗι 27 ΙΑΝΟΥΑΡΙΟΥ 1982

ΤΕΥΧΟΣ ΤΕΤΑΡΤΟΝ

ΑΡΙΘΜΟΣ ΦΥΛΛΟΥ
51

ΠΕΡΙΕΧΟΜΕΝΑ

ΑΠΑΛΛΟΤΡΙΩΣΕΙΣ

ΑΠΟΦΑΣΕΙΣ

ΑΝΑΚΟΙΝΩΣΕΙΣ

ΠΟΛΕΟΔΟΜΙΑ

ΑΠΟΦΑΣΕΙΣ

ΑΝΑΚΟΙΝΩΣΕΙΣ

ΑΠΑΛΛΟΤΡΙΩΣΕΙΣ

ΑΠΟΦΑΣΕΙΣ

Ἀριθ. 1273 (1)

Κήρυξη ὡς ἀναδασωτέας ἐκτάσεως 3,628 στρεμμάτων, στὴ θέση Χαμουλᾶς τῆς Κοινότητας Λαέρμων τοῦ Νομοῦ Δωδεκανήσου.

Ο ΝΟΜΑΡΧΗΣ ΔΩΔΕΚΑΝΗΣΟΥ

Ἔχοντας ὑπόψη:

1. Τὶς περὶ διοικητικῆς ἀποκεντρώσεως διατάξεις.
2. Τὶς διατάξεις τοῦ Ν. 998/79 «περὶ προστασίας τῶν δασῶν καὶ τῶν δασικῶν ἐν γένει ἐκτάσεων τῆς Χώρας» καὶ συγκεκριμένα: α) τοῦ ἄρθρου 41 παρ. 1, β) τοῦ ἄρθρου 38 παρ. 1.
3) Τὶς διαταγὲς τοῦ Ὑπουργείου Γεωργίας: α) 160417/1180/8.7.1980 καὶ β) 182447/3049/24.9.1980.
4. Τὴν 3215/25.8.1981 πρόταση τοῦ Δασαρχείου Ρόδου περὶ κηρύξεως ἀναδασωτέας τῆς ἀναφερομένης στὸ θέμα ἐκτάσεως, ἀποφασίζουμε:


Κηρύσσουμε ἀναδασωτέα, μὲ σκοπὸ τὴν ἀποκατάσταση τῆς δασικῆς βλαστήσεως ποὺ καταστράφηκε ἀπὸ τὴν πυρκαγιὰ στὶς 18.7.1981 καὶ τὴ διατήρηση τοῦ δασικοῦ της χαρακτήρα, τὴν δημόσια (0.900 στρέμματα) καὶ ἰδιωτικὴ (2.728 στρέμματα) ἔκταση, συνολικῆς ἐπιφάνειας τριῶν στρεμμάτων καὶ 628/1000, ποὺ βρίσκεται στὴ θέση Χαμουλᾶς τῆς Κοινότητας Λαέρμων καὶ προσδιορίζεται ἀπὸ τὰ στοιχεῖα 1, 2. 3, 4, 5, 6, 7, 8, 9, 10, 11, 12, 13, 14, 1, ὅπως φαίνονται στὸ συνημμένο διάγραμμα, τὸ ὁποῖο ἀποτελεῖ ἀναπόσπαστο μέρος τῆς ἀποφάσεως αὐτῆς καὶ ἔχει ὅρια:

Ἀνατολικά, Δυτικά, Βόρεια, Νότια: Δάσος τραχείας πεύκης.

Ἡ ἀπόφαση αὐτὴ νὰ δημοσιευθεῖ στὴν Ἐφημερίδα τῆς Κυβερνήσεως.

Ρόδος, 9 Ὀκτωβρίου 1981

Ὁ Νομάρχης
Ι. ΠΑΝΑΓΙΩΤΙΔΗΣ

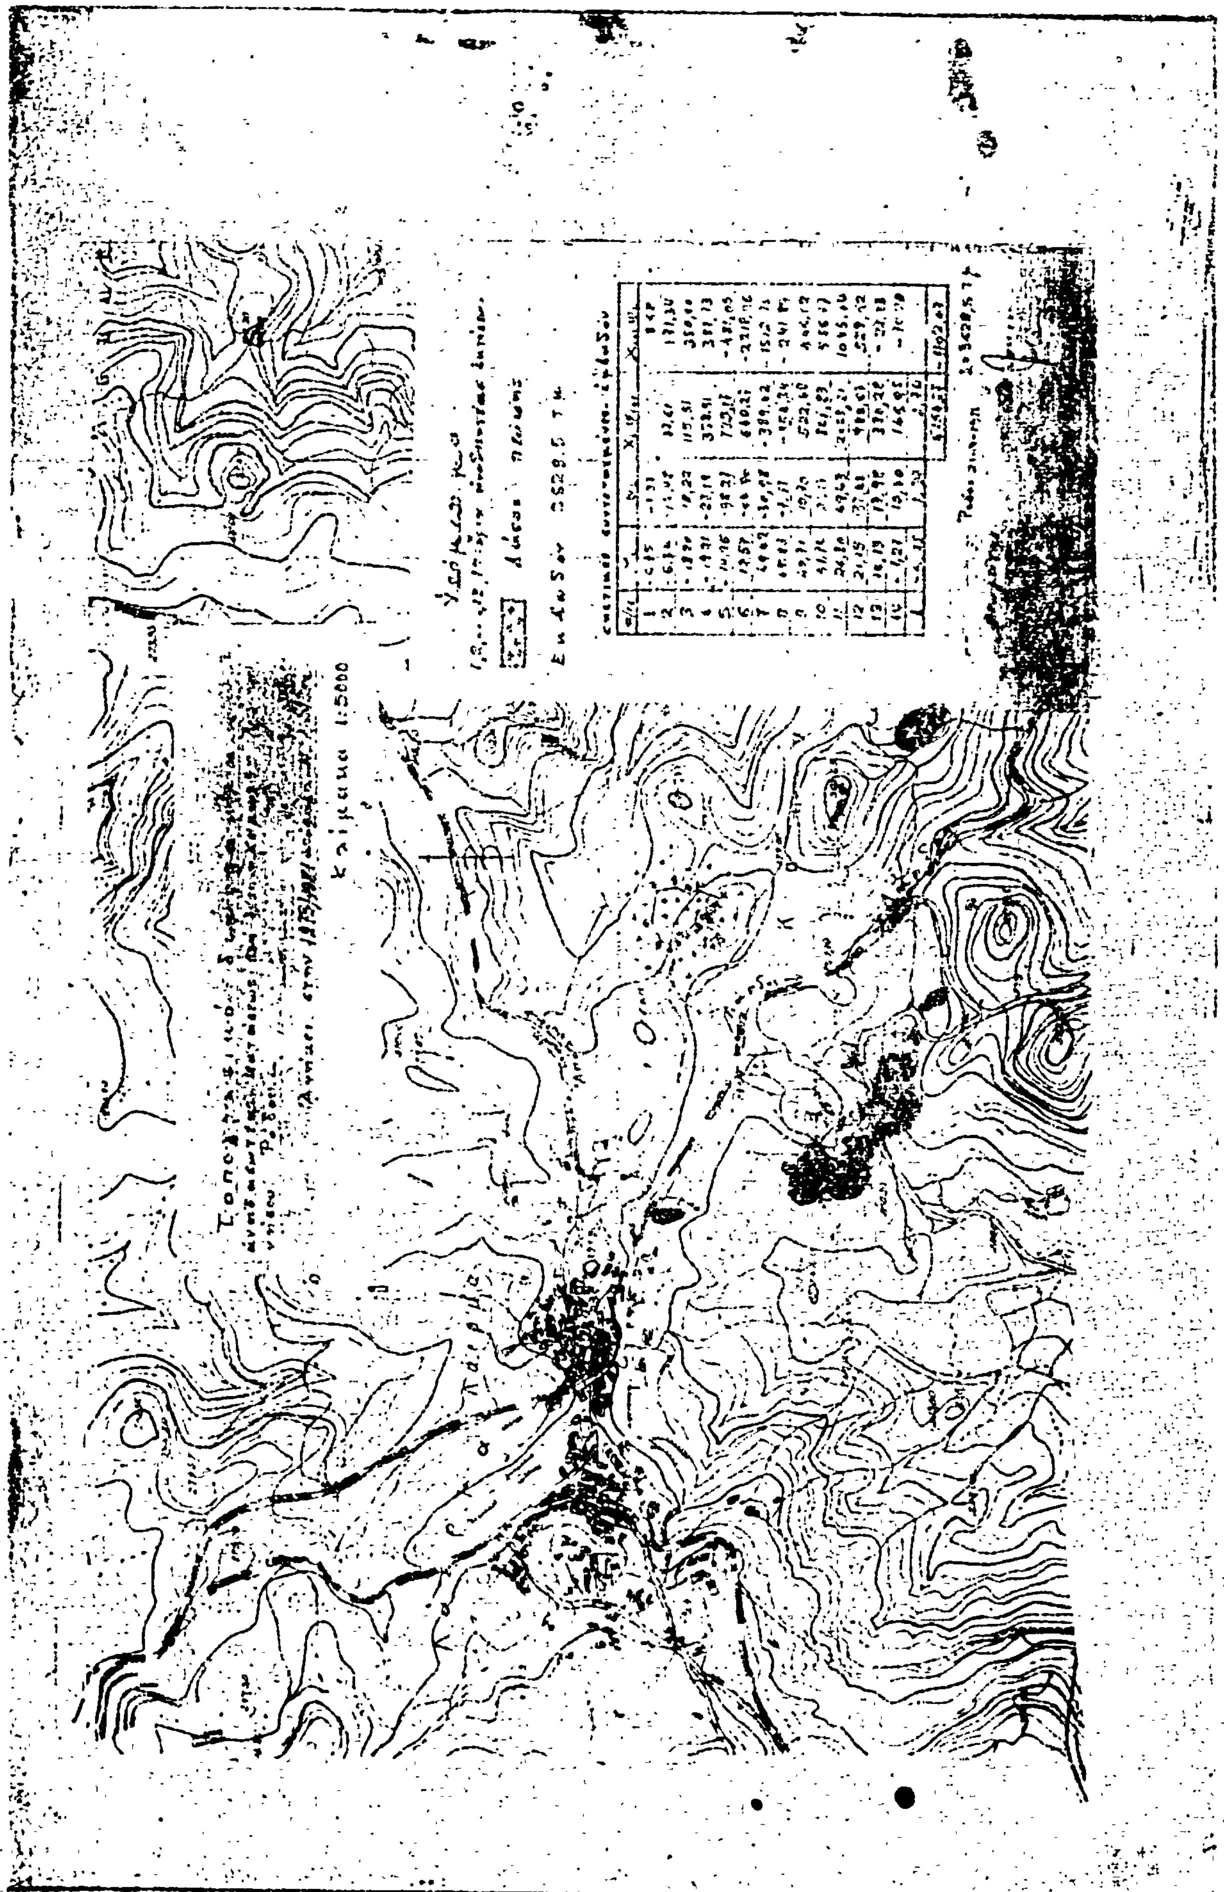
Κλίμακα 1:5000
Σ=3528,5 τμ

ΑΝΑΚΟΙΝΩΣΕΙΣ

Άριθ. Β2/γ24/Φ.63 (2)

Ανακοίνωση παρακαταθέσεως αποζημιώσεως γιά απαλλοτρίωση γιά τήν κατασκευή αναχώματος λίμνης Κερκίνης τάφρου ανατολικού αναχώματος.

Ο ΥΠΟΥΡΓΟΣ ΔΗΜΟΣΙΩΝ ΕΡΓΩΝ

Σύμφωνα μέ: 1) Τά άρθρα 7 καί 8 τοῦ Ν.Δ. 797/1971 «περί αναγκαστικών απαλλοτριώσεων» καί 2) τήν αριθ. ΕΔ2/01/73 Φ.Θ. 2.2.1/24.7.81 απόφ. Υπουργ. Δημοσίων Έργων (Εγκύκλιος Ε. 97), γνωστοποιούμε:

α) Σέ όσους έχουν ή διεκδικούν δικαιώματα κυριότητας σέ ακίνητα πού απαλλοτριώθηκαν αναγκαστικά μέ τή Δ. 4730/1975/11.9.80 κοινή απόφαση τών Υπουργών Οικονομικών καί Δημοσίων Έργων (ΦΕΚ 532/80. τ. Δ΄) γιά τήν κατασκευή αναχώματος λίμνης Κερκίνης τάφρου ανατολικού αναχώματος.

β) Τούς ενυπόθηκους δανειστές καί τούς τρίτους διεκδικητές τών ακινήτων αυτών, ότι ή αποζημίωση τής εδαφικής επιφάνειας καί τών επικειμένων της, όπως περιγράφονται στό σχετικό κτηματολογικό πίνακα, ή οποία καθορίστηκε μέ τήν 298/14.9.81 απόφαση τοῦ Μον. Πρωτ. Σερρών έχει παρακατατεθεί στό Γραφείο Παρ/κών Σιδηροκάστρου.

Σχετικά έχει εκδοθεί τό αριθ. 5170/30.12.81 γραμμάτιο συστάσεως παρακαταθήκης δρχ. 17.698.015 (δέκα επτά εκατομμύρια εξακόσιες ενενήντα οκτώ χιλιάδες δέκα πέντε).

Η αποζημίωση θά αποδοθεί στά πρόσωπα πού θά αναγνωρισθούν δικαιούχοι κατά τή νόμιμη διαδικασία.

Η ανακοίνωση αυτή νά δημοσιευθεί στήν Εφημερίδα τής Κυβερνήσεως.

Αθήναι, 8 Ιανουαρίου 1982

Μέ εντολή Υπουργού

Ο Διευθυντής

Γ. ΘΕΟΔΟΣΙΑΔΗΣ

Αριθ. Β2γ/47 (3)

Ανακοίνωση παρακαταθέσεως αποζημιώσεως γιά απαλλοτρίωση ακινήτων πρός κατασκευή τής Βορείας κυρίας διώρυγας Πηνειού Ηλείας.

Ο ΥΠΟΥΡΓΟΣ ΔΗΜΟΣΙΩΝ ΕΡΓΩΝ

Σύμφωνα μέ τά άρθρα 7 καί 8 τοῦ Ν.Δ. 797/71 «περί αναγκαστικών απαλλοτριώσεων», καί 2) τήν αριθ. ΕΔ2/01/73/φ.Θ.2.2.1/24.7.1981 απόφ. Υπ. Δημ. Έργων (Εγκύκλιος Ε.97) γνωστοποιούμε:

α) Σέ όσους έχουν ή διεκδικούν δικαιώματα κυριότητας σέ ακίνητα πού απαλλοτριώθηκαν αναγκαστικά μέ τήν αριθ. Δ.8323/8865/72 κοινή απόφαση τών Υπουργών Οικονομικών καί Δημοσίων Έργων (ΦΕΚ 13/72) γιά τήν κατασκευήν τής Βορείας κυρίας Διώρυγας Πηνειού Ηλείας.

β) Τούς ενυπόθηκους δανειστές καί τούς τρίτους διεκδικητές τών ακινήτων αυτών, ότι ή αποζημίωση τής εδαφικής επιφάνειας καί τών επικειμένων της, όπως περιγράφονται στό σχετικό κτηματολογικό πίνακα, ή οποία καθορίστηκε μέ τήν αριθ. 493/78 απόφαση τοῦ Ερετείου Πατρών έχει παρακατατεθεί στό Γραφείο Παρ/κών Λεχαινών.

Σχετικά έχει εκδοθεί τό αριθ. 19411/23.12.81 γραμμάτιο συστάσεως παρακαταθήκης δρχ. οκτώ εκατομμύρια οκτακόσιες ογδόντα μία χιλιάδες οκτακόσιες ενενήντα πέντε (8.881.895).

Η αποζημίωση θά αποδοθεί στά πρόσωπα πού θά αναγνωρισθούν δικαιούχοι κατά τή νόμιμη διαδικασία.

Η ανακοίνωση αυτή νά δημοσιευθεί στήν Εφημερίδα τής Κυβερνήσεως.

Αθήναι, 13 Ιανουαρίου 1982

Μέ Εντολή Υπουργού

Ο Διευθυντής

Γ. ΘΕΟΔΟΣΙΑΔΗΣ

---

(4)

Ειδοποίηση παρακαταθέσεως αποζημιώσεως γιά απαλλοτρίωση εκτάσεως στήν περιοχή Ιωαννίνων υπέρ τής ΕΤΒΑ Α.Ε.

Η Ελληνική Τράπεζα Βιομηχανικής Αναπτύξεως Α.Ε. (Πανεπιστημίου 18, Αθήνα), εκπροσωπουμένη νομίμως, πληροφορεί όσους διεκδικούν δικαιώματα κυριότητας ή άλλα εμπράγματα δικαιώματα σέ έκταση εμβαδού 1.362,87 στρεμμάτων, πού βρίσκεται στίς κτηματικές περιοχές τών Κοινοτήτων Ζωοδόχου Πηγής, Μεγάλου Γαρδικίου καί Ροδοτοπίου τοῦ Νομού Ιωαννίνων, ή οποία απαλλοτριώθηκε υπέρ καί μέ δαπάνη τής Τραπέζης αυτής, γιά τήν ίδρυση τής Βιομηχανικής Περιοχής Ιωαννίνων, σύμφωνα μέ τήν αριθ. Β. 1146/1449/25.5.1981 απόφαση τών Υπουργών Οικονομικών καί Βιομηχανίας καί Ενεργείας, ΦΕΚ 320/16.6.81, Τεύχος Δ΄, ότι μέ τό αριθ. 57467/31.12.81 γραμμάτιο συστάσεως παρακαταθήκης τοῦ Ταμείου Παρακαταθηκών καί Δανείων (Α΄ Ταμείο Ιωαννίνων) κατάθεσε 260.000.000 δραχμές, γιά αποζημίωση τών ιδιοκτητών τής ανωτέρω εκτάσεως, σύμφωνα μέ τήν αριθ. 514/1981 απόφαση τοῦ Μονομελούς Πρωτοδικείου Ιωαννίνων.

Αθήναι, 15 Ιανουαρίου 1982

Ο Πληρεξούσιος Δικηγόρος

ΑΘΑΝΑΣΙΟΣ ΣΠΥΡΟΥ

(Αριθ. τριπλ. 4248/81 τοῦ Α΄ Δημ. Ταμείου Αθηνών, τής 20.1.1982)

ΠΟΛΕΟΔΟΜΙΑ

ΑΠΟΦΑΣΕΙΣ

Αριθ. οικ. 190249 (5)

Έγκριση τροποποιήσεως τοῦ σχεδίου τής Κοινότητας Ζεφυρίου στά Ο.Τ. 129 — 119.

Ο ΝΟΜΑΡΧΗΣ ΑΤΤΙΚΗΣ

Έχοντας υπόψη:

1) Τό Ν. 3200/55 «περί Διοικητικής Αποκεντρώσεως».

2) Τό Ν.Δ. 3620/56 «περί συμπληρώσεως διατάξεων περί Διοικητικής Αποκεντρώσεως».

3) Τίς διατάξεις τοῦ Ν.Δ. 1147/1972 «περί Διοικήσεως τής Μείζονος Πρωτευούσης».

4) Τίς διατάξεις τοῦ Β.Δ. 863/1960, όπως τροποποιήθηκε καί συμπληρώθηκε μέχρι σήμερον καί ειδικότερα τό 532/70 Ν. Δ/γμα καί τό σέ εκτέλεση αυτού Β. Δ/γμα 712/1970, όπως τροποποιήθηκε μέ τά 677/71 καί 198/72 Β. Δ/τα.

5) Τή Α7/13—1/11.12.1972 κοινή απόφαση τών Υπουργών παρά τώ Πρωθυπουργώ, Εσωτερικών καί Δημοσίων Έργων «περί Οργανώσεως τών παρά τή Νομαρχία Αττικής καί τοίς Διαμερίσμασιν αυτής, Υπηρεσιών αρμοδιότητος Υπουργείου Δ.Ε.».

6) Τή Α81177/20.9.1967 κοινή απόφαση τοῦ Αντιπροέδρου τής Κυβερνήσεως καί τών Υπουργών Εσωτερικών, Οικονομικών καί Δημοσίων Έργων «περί διατηρήσεως συμβουλίων καί επιτροπών Ν.Π.Δ.Δ. αρμοδιότητος ιδίου Υπουργείου».

7) Τὸ 805/1972 Β. Δ/γμα «περὶ καθορισμοῦ τῶν, κατὰ τὴν παρ. 1 τοῦ ἄρθρου 5 τοῦ Ν.Δ. 1147/1972, διατηρουμένων ὑπὲρ τοῦ Νομάρχου Ἀττικῆς ἁρμοδιοτήτων ἐπὶ ἀντικειμένων τοῦ Ὑπουργείου Δημ. Ἔργων καὶ συστάσεως Συμβουλίου Δημοσίων Ἔργων εἰς τὴν Νομαρχίαν Ἀττικῆς καὶ τὰ διαμερίσματα αὐτῆς».

8) Τὴν 8309/31.12.80 ἀπόφαση Νομάρχη Ἀττικῆς «περὶ συγκροτήσεως Συμβουλίου Δημ. Ἔργων».

9. Τὴν 3848/29.5.81 ἐξουσιοδοτικὴ ἀπόφαση τοῦ Νομάρχη Ἀττικῆς.

10) Τὸν Α.Ν. 314/1968 «περὶ παροχῆς εἰς τὸν Ὑπουργὸν Βορείου Ἑλλάδος καὶ τοὺς Νομάρχας ἁρμοδιότητος ἐπὶ θεμάτων ἐγκρίσεως ἐπεκτάσεως κ.λ.π. σχεδίων πόλεων καὶ κωμῶν», ὅπως τροποποιήθηκε καὶ συμπληρώθηκε μὲ τὸ 1018/71 Ν. Δ/γμα.

11) Τὸ ἀπὸ 17.7.23 Ν.Δ. «περὶ σχεδίου πόλεων, κωμῶν κ.λ.π.».

12) Τὴν 1/1961 ἐγκύκλιο τοῦ Προϊσταμένου τῆς Ὑπηρεσίας Οἰκισμοῦ τοῦ Ὑπουργείου Δημ. Ἔργων καθὼς καὶ τὴ συμπληρωματικὴ αὐτῆς Ε8/1975 ἐγκύκλιο τοῦ Ὑφυπουργοῦ Δ.Ε.

13) Τὸ Ν. 947/79 «περὶ οἰκιστικῶν περιοχῶν».

14) Τὴν 76/29.11.80 ἀπόφαση τοῦ Κοινοτικοῦ Συμβουλίου Ζεφυρίου.

15) Τὴν 190042/11.11.81 εἰσήγηση τμ. Πολ/ας Ν.Α. πρὸς τὸ Σ.Δ.Ε.Ν.Α.

16) Τὴν ὁμόφωνη γνωμοδότηση τοῦ Σ.Δ.Ε.Ν.Α. ποὺ πάρθηκε στὶς 2.12.81 μὲ τὴ 2η πράξη τῆς 20ης συνεδρίασης, γιὰ τὴν τροποποίηση τοῦ σχεδίου τῆς κοινότητας Ζεφυρίου στὰ Ο.Τ. 129—119, ἀποφασίζουμε:

Γιὰ τοὺς λόγους ποὺ ἀναφέρονται στὴν ἀπὸ 2.12.81 γνωμοδότηση τοῦ Σ.Δ.Ε.Ν.Α., πράξη συνεδρίαση 20η, τροποποιοῦμε τὸ σχέδιο τῆς Κοινότητας Ζεφυρίου στὰ Ο.Τ. 129—119, μεταθέτοντας τὸ δρόμο ποὺ ὑπάρχει ἀνάμεσα στὰ παραπάνω Ο.Τ., ὅπως φαίνεται στὸ τοπ/κὸ δια/μα ποὺ συνοδεύει τὴν ἀπόφασή μας αὐτή.

Ἡ ἀπόφαση αὐτὴ καὶ τὸ τοπ/κὸ δια/μα ποὺ τὴ συνοδεύει, νὰ δημοσιευθοῦν στὴν Ἐφημερίδα τῆς Κυβερνήσεως.

Ἀθῆναι, 8 Δεκεμβρίου 1981

Μὲ ἐντολὴ Νομάρχη
Ἡ Προϊσταμένη
Ι. ΚΟΝΤΟΓΙΑΝΝΗ


55
56
57
80
91
94

Ἀριθ. οἰκ. 190255 (6)

Τροποποίηση σχεδίου Ζεφυρίου στὰ Ο.Τ. 88—90.

Ο ΝΟΜΑΡΧΗΣ ΑΤΤΙΚΗΣ

Ἔχοντας ὑπόψη:

1) Τὸ Ν. 3200/55 «περὶ Διοικητικῆς Ἀποκεντρώσεως».
2) Τὸ Ν.Δ. 3620/56 «περὶ συμπληρώσεως διατάξεων περὶ Διοικητικῆς Ἀποκεντρώσεως».
3) Τὶς διατάξεις τοῦ Ν.Δ. 1147/1972 «περὶ Διοικήσεως τῆς Μείζονος Πρωτευούσης».
4) Τὶς διατάξεις τοῦ Β.Δ. 863/1960, ὅπως τροποποιήθηκε καὶ συμπληρώθηκε μέχρι σήμερα καὶ εἰδικότερα τὸ 532/70 Ν. Δ/γμα καὶ τὸ σὲ ἐκτέλεση αὐτοῦ Β.Δ. 712/70, ὅπως τροποποιήθηκε μὲ τὰ 677/71 καὶ 198/72 Β. Δ/τα.
5) Τὴ Α7/13—1/11.12.1972 κοινὴ ἀπόφαση τῶν Ὑπουργῶν παρὰ τῷ Πρωθυπουργῷ, Ἐσωτερικῶν καὶ Δημοσίων Ἔργων «περὶ ὀργανώσεως τῶν παρὰ τῇ Νομαρχίᾳ Ἀττικῆς καὶ τοῖς Διαμερίσμασιν αὐτῆς, Ὑπηρεσιῶν ἁρμοδιοτήτων Ὑπουργείου Δ.Ε.».
6) Τὴ Α 81177/20.9.1967 κοινὴ ἀπόφαση τοῦ Ἀντιπροέδρου τῆς Κυβερνήσεως καὶ τῶν Ὑπουργῶν Ἐσωτερικῶν, Οἰκονομικῶν καὶ Δημοσίων Ἔργων «περὶ διατηρήσεως συμβουλίων καὶ ἐπιτροπῶν ΝΠΔΔ ἁρμοδιότητας ἰδίου Ὑπουργείου».
7) Τὸ 805/1972 Β. Δ/γμα «περὶ καθορισμοῦ τῶν, κατὰ τὴν παρ. 1 τοῦ ἄρθρου 5 τοῦ Ν.Δ. 1147/1972, διατηρουμένων ὑπὲρ τοῦ Νομάρχου Ἀττικῆς ἁρμοδιοτήτων ἐπὶ ἀντικειμένων τοῦ Ὑπουργείου Δημ. Ἔργων καὶ συστάσεως Συμβουλίου Δημοσίων Ἔργων εἰς τὴν Νομαρχίαν Ἀττικῆς καὶ τὰ διαμερίσματα αὐτῆς».
8) Τὴν 8309/31.12.1980 ἀπόφαση τοῦ Νομάρχη Ἀττικῆς «περὶ συγκροτήσεως Συμβουλίου Δημ. Ἔργων».
9) Τὴν 3848/29.5.81 ἐξουσιοδοτικὴ ἀπόφαση τοῦ Νομάρχη Ἀττικῆς.
10) Τὸν Α.Ν. 314/1968 «περὶ παροχῆς εἰς τὸν Ὑπουργὸν Βορείου Ἑλλάδος καὶ τοὺς Νομάρχας ἁρμοδιότητος ἐπὶ θεμάτων ἐγκρίσεως, ἐπεκτάσεως κ.τ.λ. σχεδίων πόλεων καὶ κωμῶν», ὅπως τροποποιήθηκε καὶ συνεπληρώθηκε μὲ τὸ 1018/71 Ν. Δ/γμα.
11) Τὸ ἀπὸ 17.7.1923 Δ/γμα «περὶ σχεδίων πόλεων κ.λπ.», ὅπως ἰσχύει σήμερα.
12) Τὸ Ν. 947/1979.
13) Τὴν 1/1961 ἐγκύκλιο τοῦ Προϊσταμένου τῆς Ὑπηρεσίας Οἰκισμοῦ τοῦ Ὑπουργείου Δημ. Ἔργων, καθὼς καὶ τὴ συμπληρωματικὴ αὐτῆς Ε8/1975 ἐγκύκλιο τοῦ Ὑφυπουργοῦ Δ.Ε.
14) Τὴν 190035/20.11.81 εἰσήγηση πρὸς τὸ Συμβούλιο Δημ. Ἔργων Νομ. Ἀττικῆς τοῦ Τμ. Πολ. Νομ. Ἀττικῆς.
15) Τὴ σύμφωνη καὶ ὁμόφωνη γνωμοδότηση τοῦ Συμβουλίου Δημ. Ἔργων, ὅπως διατυπώθηκε στὴν 4η πράξη τῆς 20ῆς συνεδριάσεως τῆς 2.12.1981.
16) Σχέδιο ὑπὸ κλίμακα 1:500 τοῦ Πολιτικοῦ Ὑπομ/κοῦ Ἰωάν. Σάββα Ταχτσίδη, ἐλεγμένο καὶ θεωρημένο ἀπὸ τὴ Δ/νση Πολ. Δ/τος Δυτ. Ἀττικῆς, ἀποφασίζουμε:

Τροποποιοῦμε τὸ ρυμοτομικὸ σχέδιο τῆς Κοινότητας Ζεφυρίου στὸ δρόμο μεταξὺ τῶν Ο.Τ. 88—90, ὅπως φαίνεται στὸ σχέδιο ποὺ συνοδεύει τὴν ἀπόφαση.

Ἡ ἀπόφαση αὐτὴ νὰ δημοσιευθεῖ στὴν Ἐφημερίδα τῆς Κυβερνήσεως καὶ θὰ ἰσχύει ἀπὸ τὴ δημοσίευσή της.

Ἀθήναι, 9 Δεκεμβρίου 1981


Μὲ ἐντολὴ Νομάρχη
Ἡ Προϊσταμένη
Ι. ΚΟΝΤΟΓΙΑΝΝΗ

Κοινότης Ζεφυρίου

-Τροπ/ση όδού μεταξύ ΟΤ. 88-90

κλίμαξ: 1:500

Όροι δομήσεως

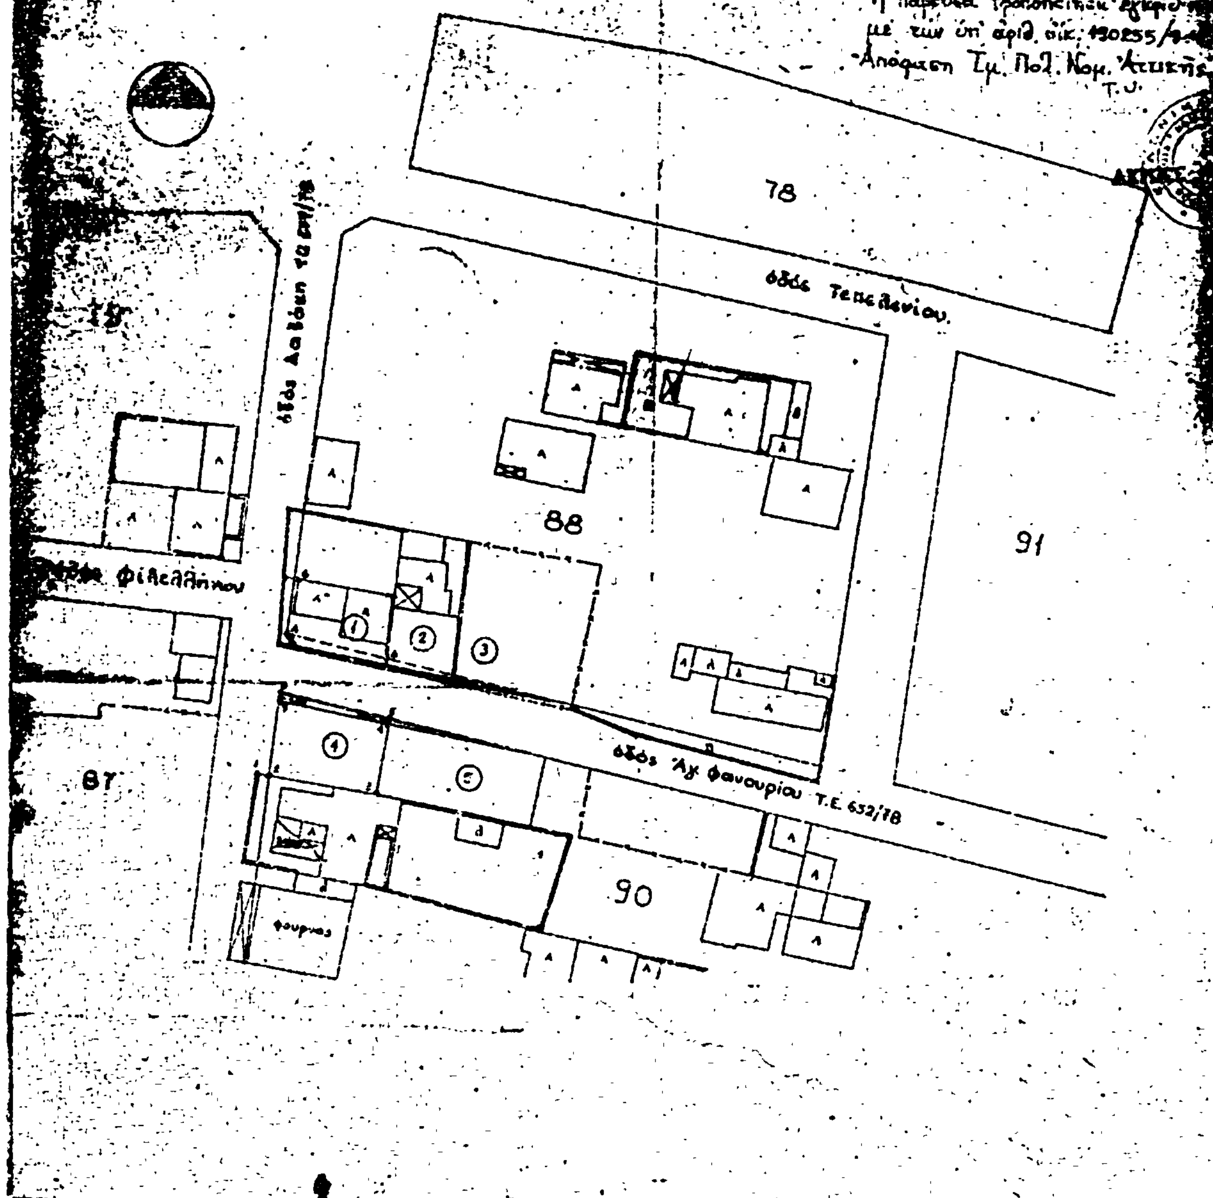

ΑΝΑΚΟΙΝΩΣΕΙΣ

(7)

Εἰδοποίηση παρακαταθέσεως ἀποζημιώσεως ἀπαλλοτριώσεως (προσκύρωση).

Στὶς 23.12.1981, ἔγινε ἀπὸ τὸ Μιχαὴλ Δημ. Νταλαρῆ, παρακατάθεση, στὸ Ταμεῖο Παρακαταθηκῶν καὶ Δανείων, ποσοῦ δρχ. τριακοσίων χιλιάδων (300.000) καὶ ἐκδόθηκε τὸ 647553/1981 γραμμάτιο παρακαταθέσεως, ὑπὲρ τῶν δικαιούχων τῆς ἀποζημιώσεως τοῦ τμήματος τῆς ἰδιωτικῆς ὁδοῦ, ποὺ προσκυρώνεται σ' αὐτόν, ἐκτάσεως 150 τ.μ., σύμφωνα μὲ τὴν 124/1974 πράξη τῆς Πολεοδομίας Ἀνατολικῆς Ἀττικῆς ποὺ κυρώθηκε μὲ τὴν Υ.Π. 019527/1708/1974 ἀπόφαση τοῦ Νομάρχη. τὸ ἀνωτέρω τμῆμα τῆς ἰδιωτικῆς ὁδοῦ φαίνεται στὸ τοπογραφικὸ διάγραμμα ποὺ συνοδεύει τὴν προαναφερόμενη πράξη, μὲ ἀριθ. 11—8—7—10—11 καὶ βρίσκεται στὶς ὁδοὺς Ἀλκιβιάδου καὶ Θήρας στὴ θέση «Κοντόπευκο» Ἁγίας Παρασκευῆς Ἀττικῆς (Ο.Τ. 227). Ὡς ὁριστική τιμὴ μονάδας καθορίστηκε τὸ ποσὸ τῶν 2.000 δρχ. ἀνὰ τετραγωνικὸ μέτρο, σύμφωνα μὲ τὴ 222/1976 ἀπόφαση τοῦ Μον/λοῦς Πρωτοδικείου Ἀθηνῶν. Γιὰ τὴν προσκυρωτέα ἔκταση ὑποβλήθηκε πρὸς τὴν Οἰκονομικὴ Ἐφορία Κεφαλαίου Ἀνατολικῆς Ἀττικῆς, δήλωση φόρου μεταβιβάσεως (ΦΜΑ 15817/23.12.1981) καὶ ἔχει καταβληθεῖ ὁ ἀναλογῶν φόρος δρχ. 16.995 (τριπλ. εἰσπρ. 58738/1981).

Ἀθῆναι, 11 Ἰανουαρίου 1982

Ὁ Πληρεξούσιος Δικηγόρος
ΠΑΝΑΓΙΩΤΗΣ ΓΡ. ΚΑΡΑΜΠΕΤΣΟΣ

(Ἀρ. τριπλ. 1389/82 Δημ. Ταμείου Δικ. Εἰσπρ. Ἀθηνῶν)

ΑΠΟ ΤΟ ΕΘΝΙΚΟ ΤΥΠΟΓΡΑΦΕΙΟ